





kozijnen 30 minuten WBDBO brandwerend uitvoeren, zie plattegronden


Straatgevel Ubbergseveldweg 117 - 123 Nieuw (Zuid-Westgevel)
 schaal 1:100

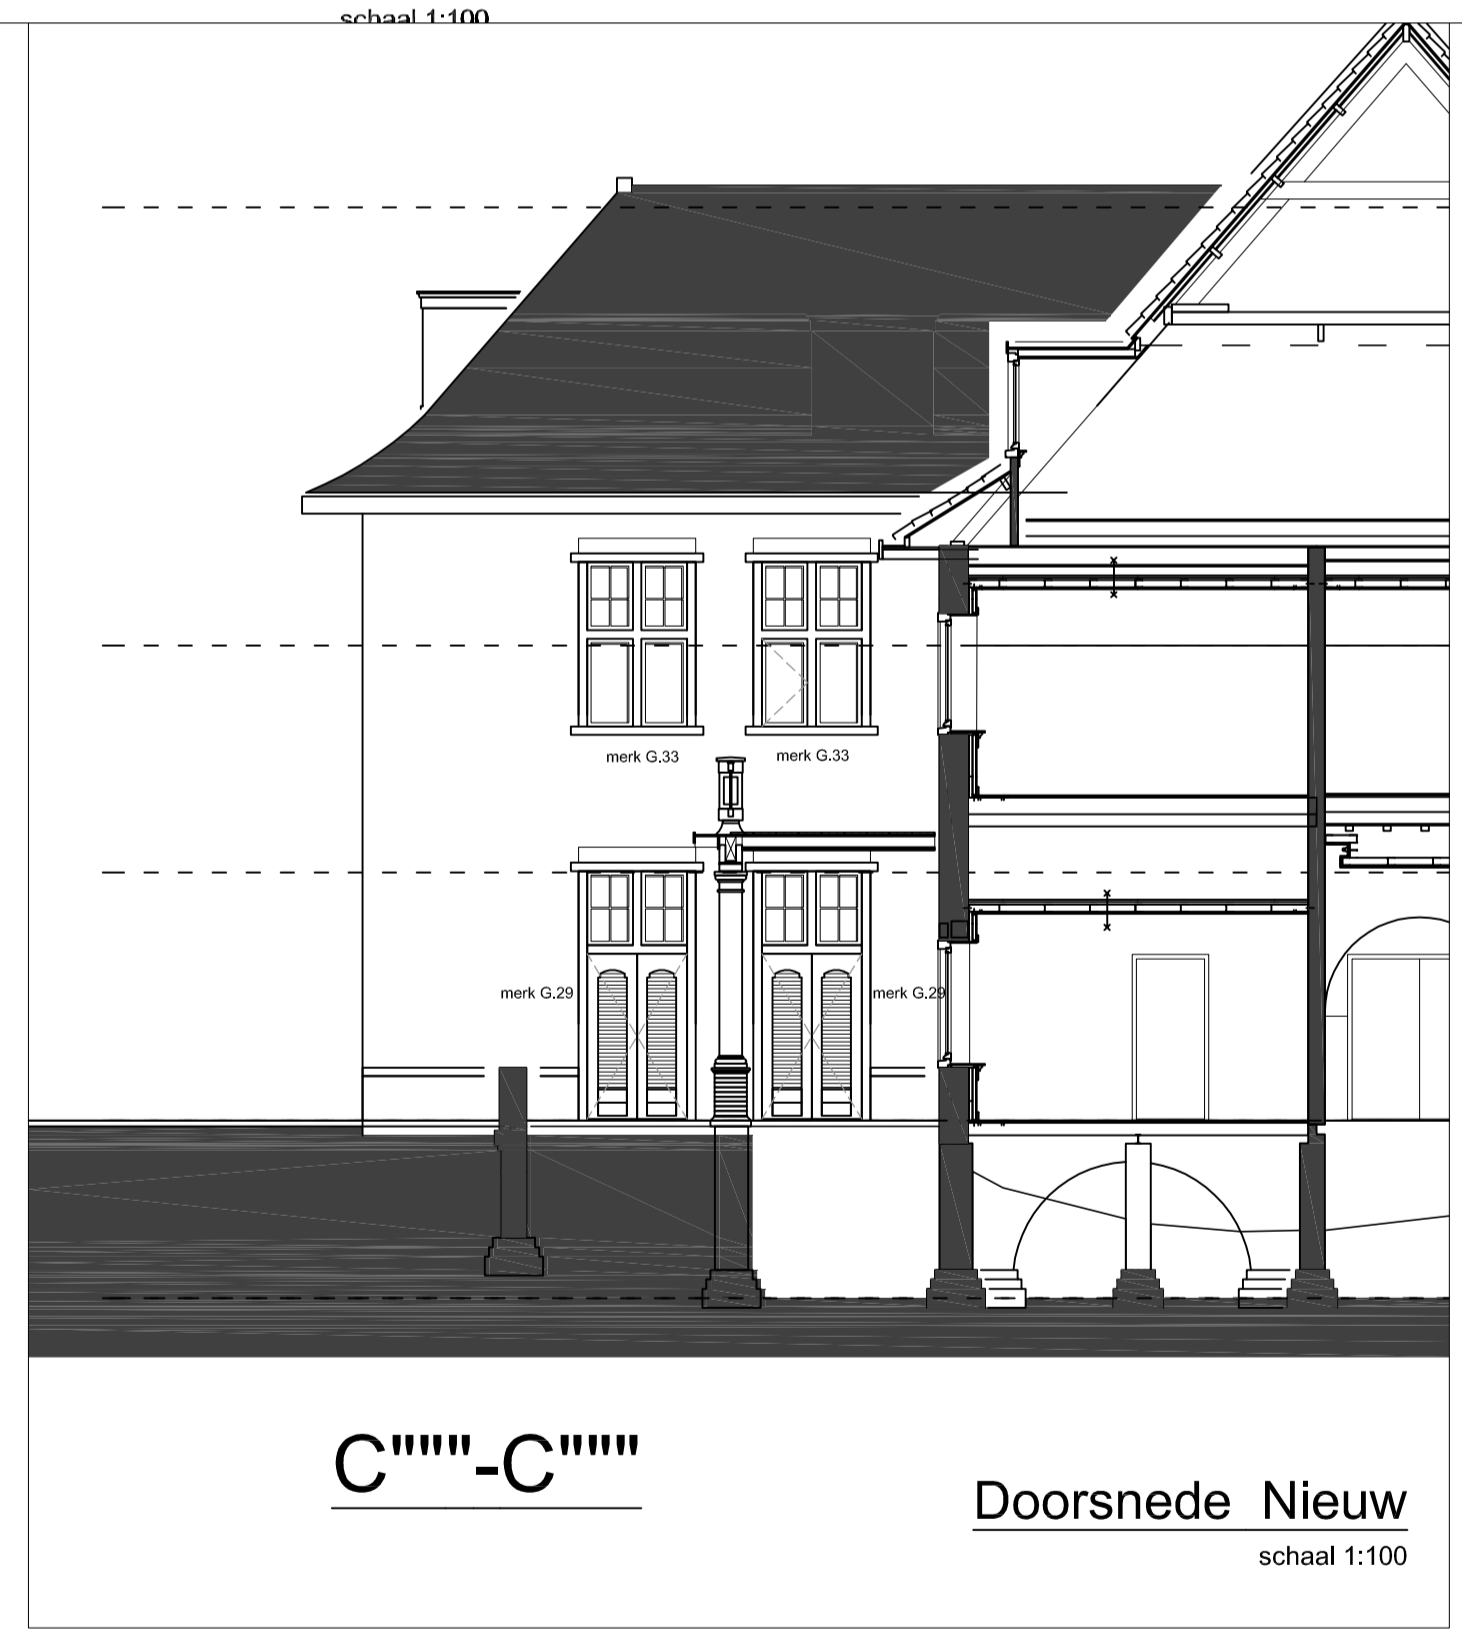

Doorsnede Nieuw
 schaal 1:100

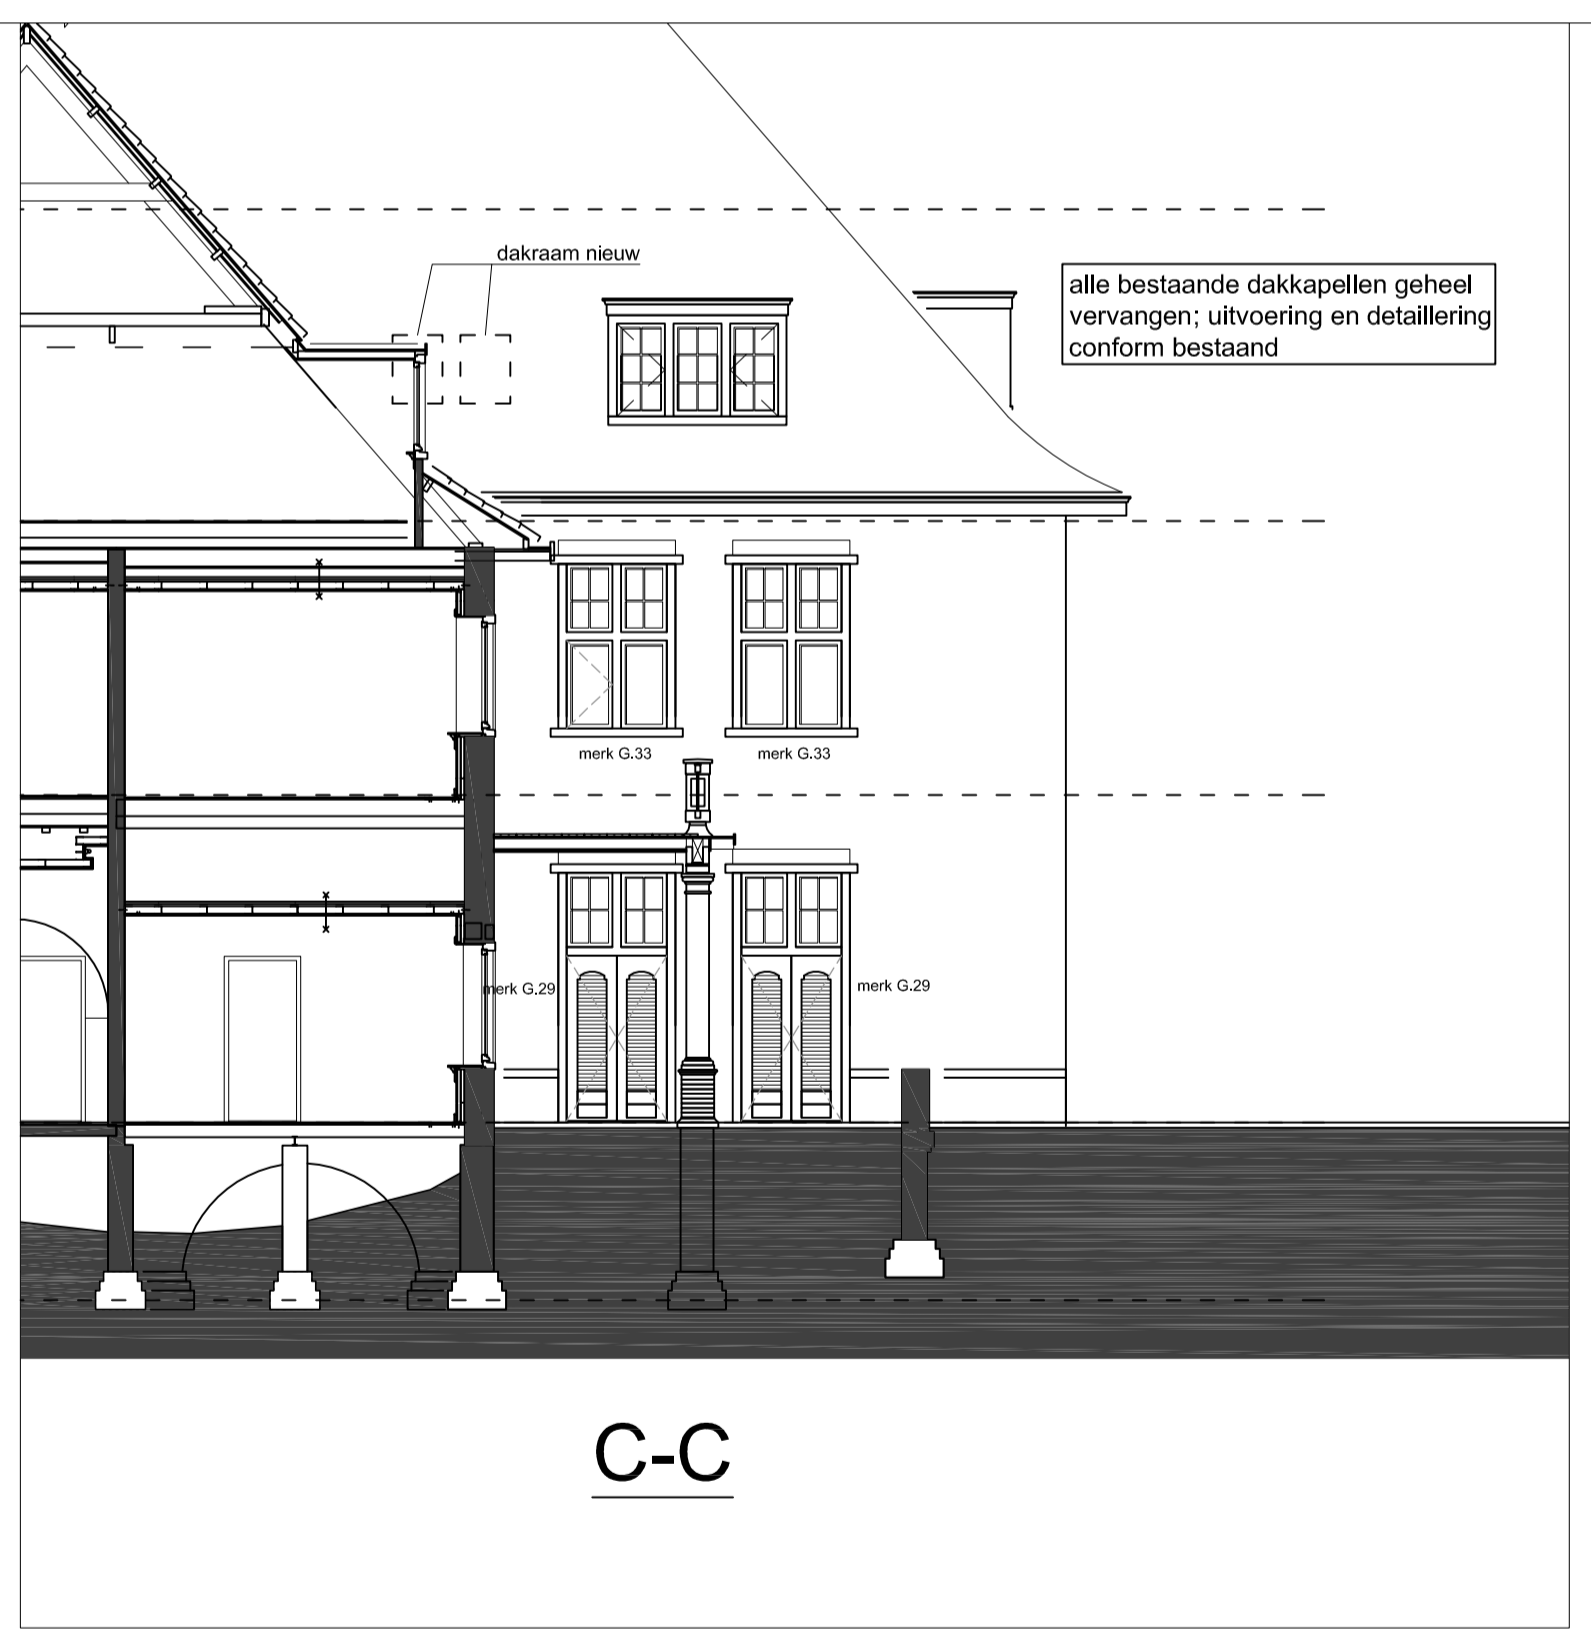

C-C

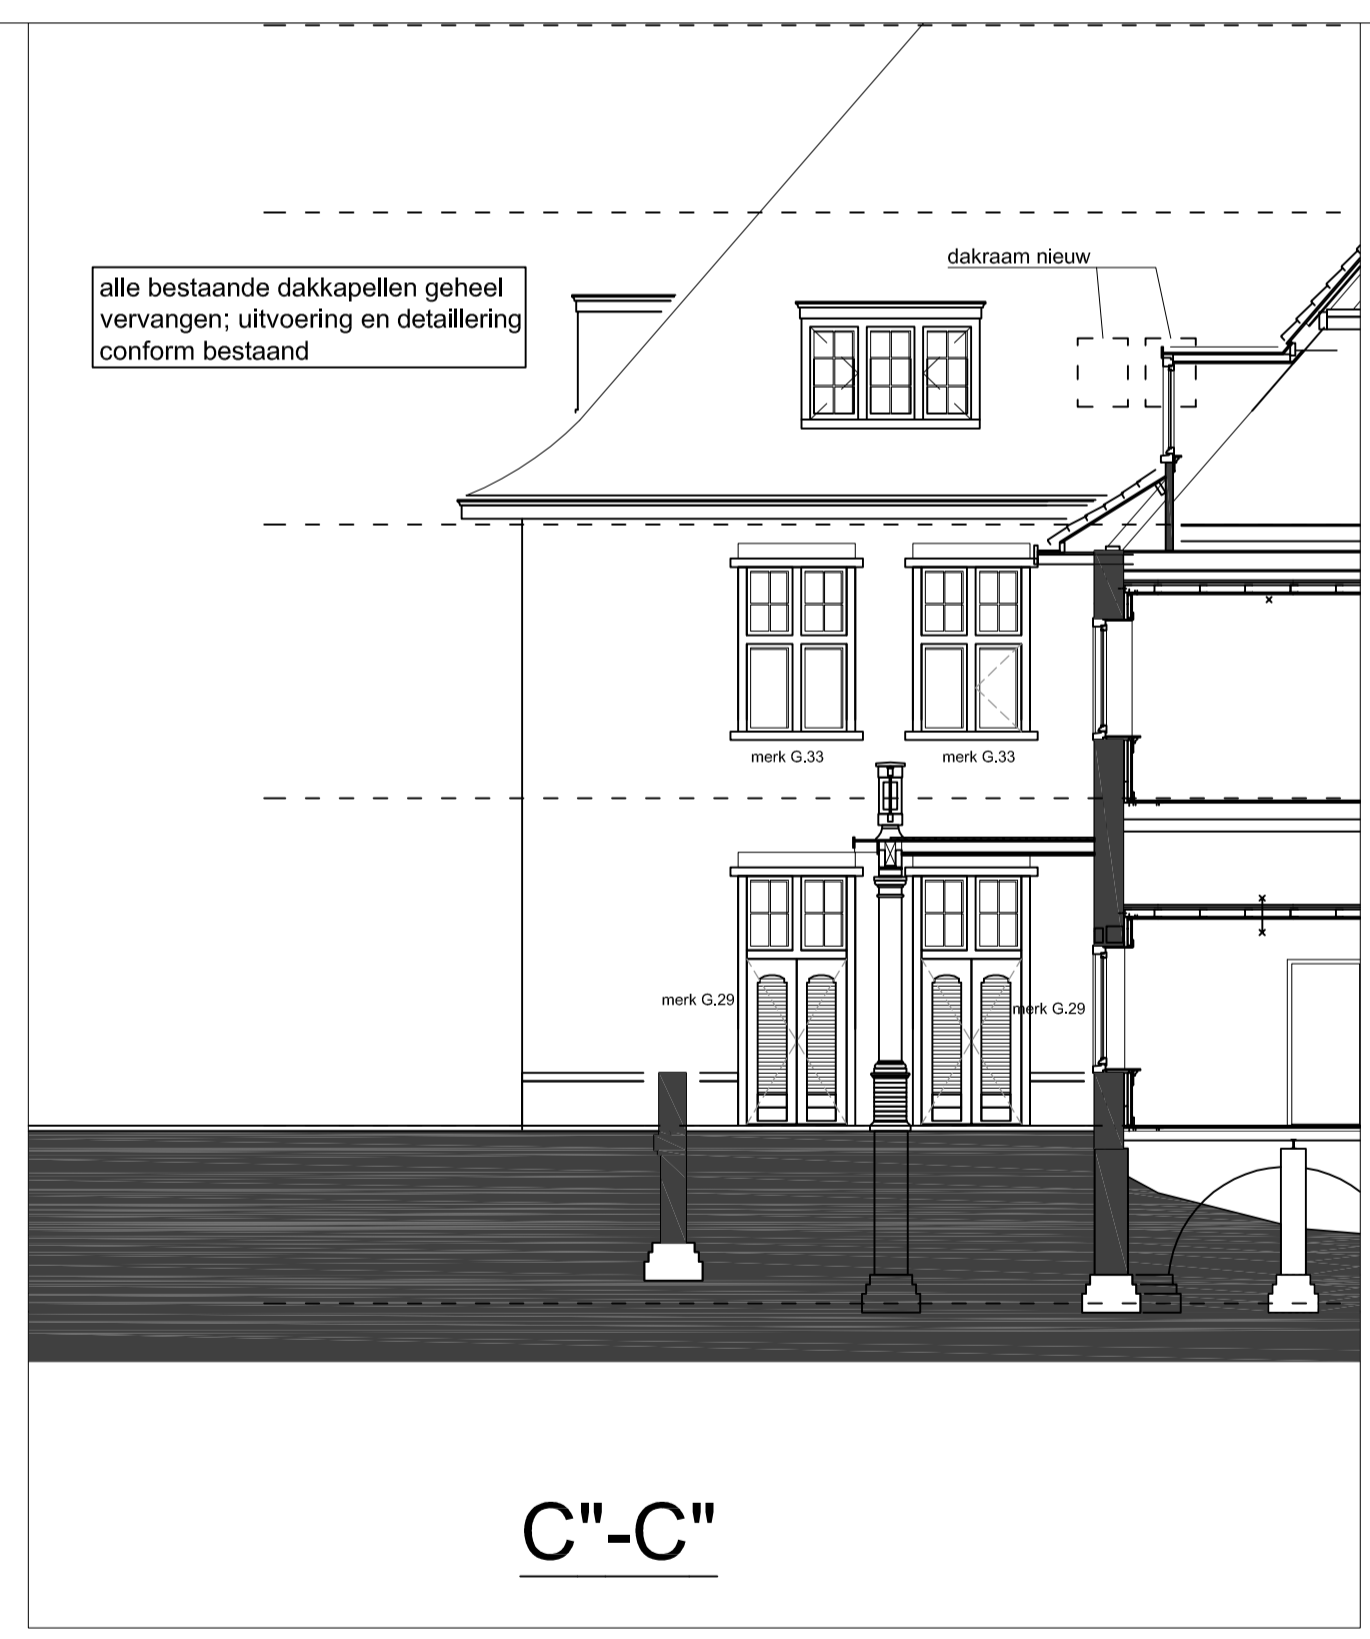

C''-C''



C'''-C'''

ROELOFS & HAASE

Nijverdalseweg 149
 Postbus 216
 7460 AE RIJSEN
 t. 0548 - 53 73 73
 f. 0548 - 54 01 11

Voormalig schippersinternaat

Wonen met zorgvoorzienign te Nijmegen
 geveltekening, VOORGEVEL vervangen ramen/deuren en draairichtingen

Architect:

GEWIJZIGD DD:
 A 28-09-2010 RI
 B 30-09-2010 RI

getekend: RI
 datum: 23-09-2010

schaal: 1:100
 laatste datum:

werknr.: **647**
 blad: **W660**
 647/tek EM-R&H alle gevel