



Achtergevel Nieuw (Noord-Oostgevel)

kozijnen 60 minuten WBDBO brandwerend uitvoeren, zie plattegronden

kozijnen 60 minuten WBDBO brandwerend uitvoeren, zie plattegronden




C'''-C''''


Doorsnede Nieuw
schaal 1:100



C''-C''

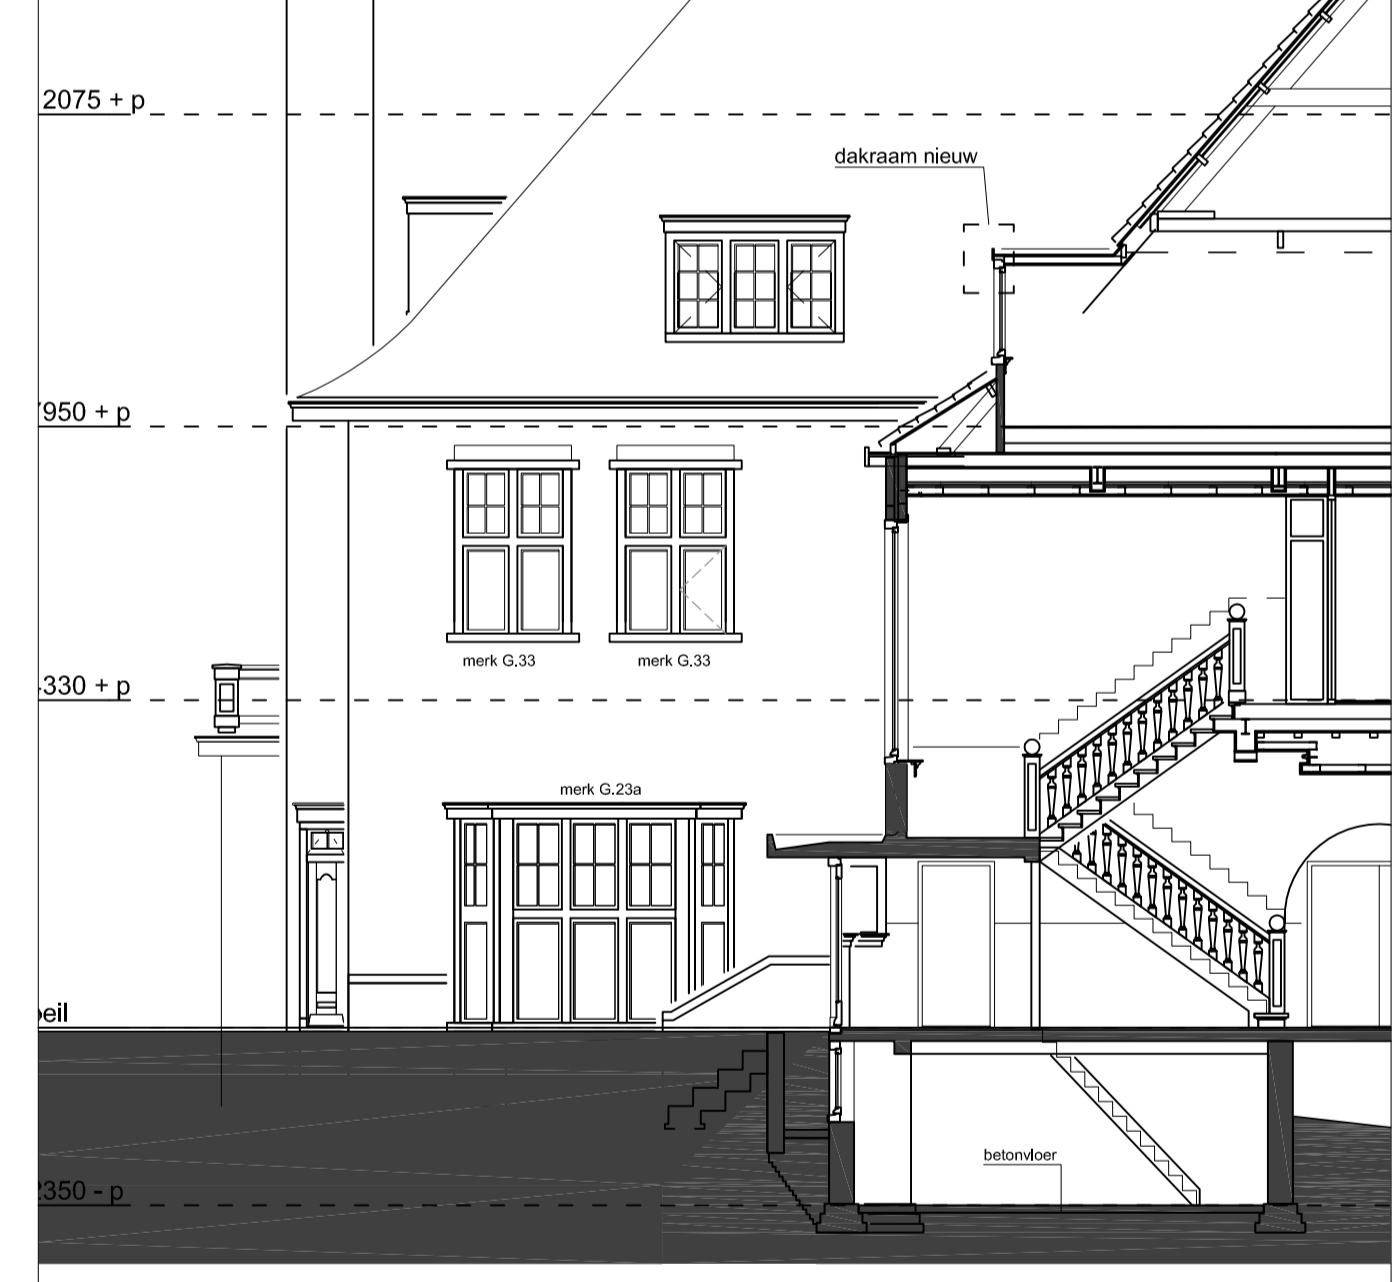

C-C

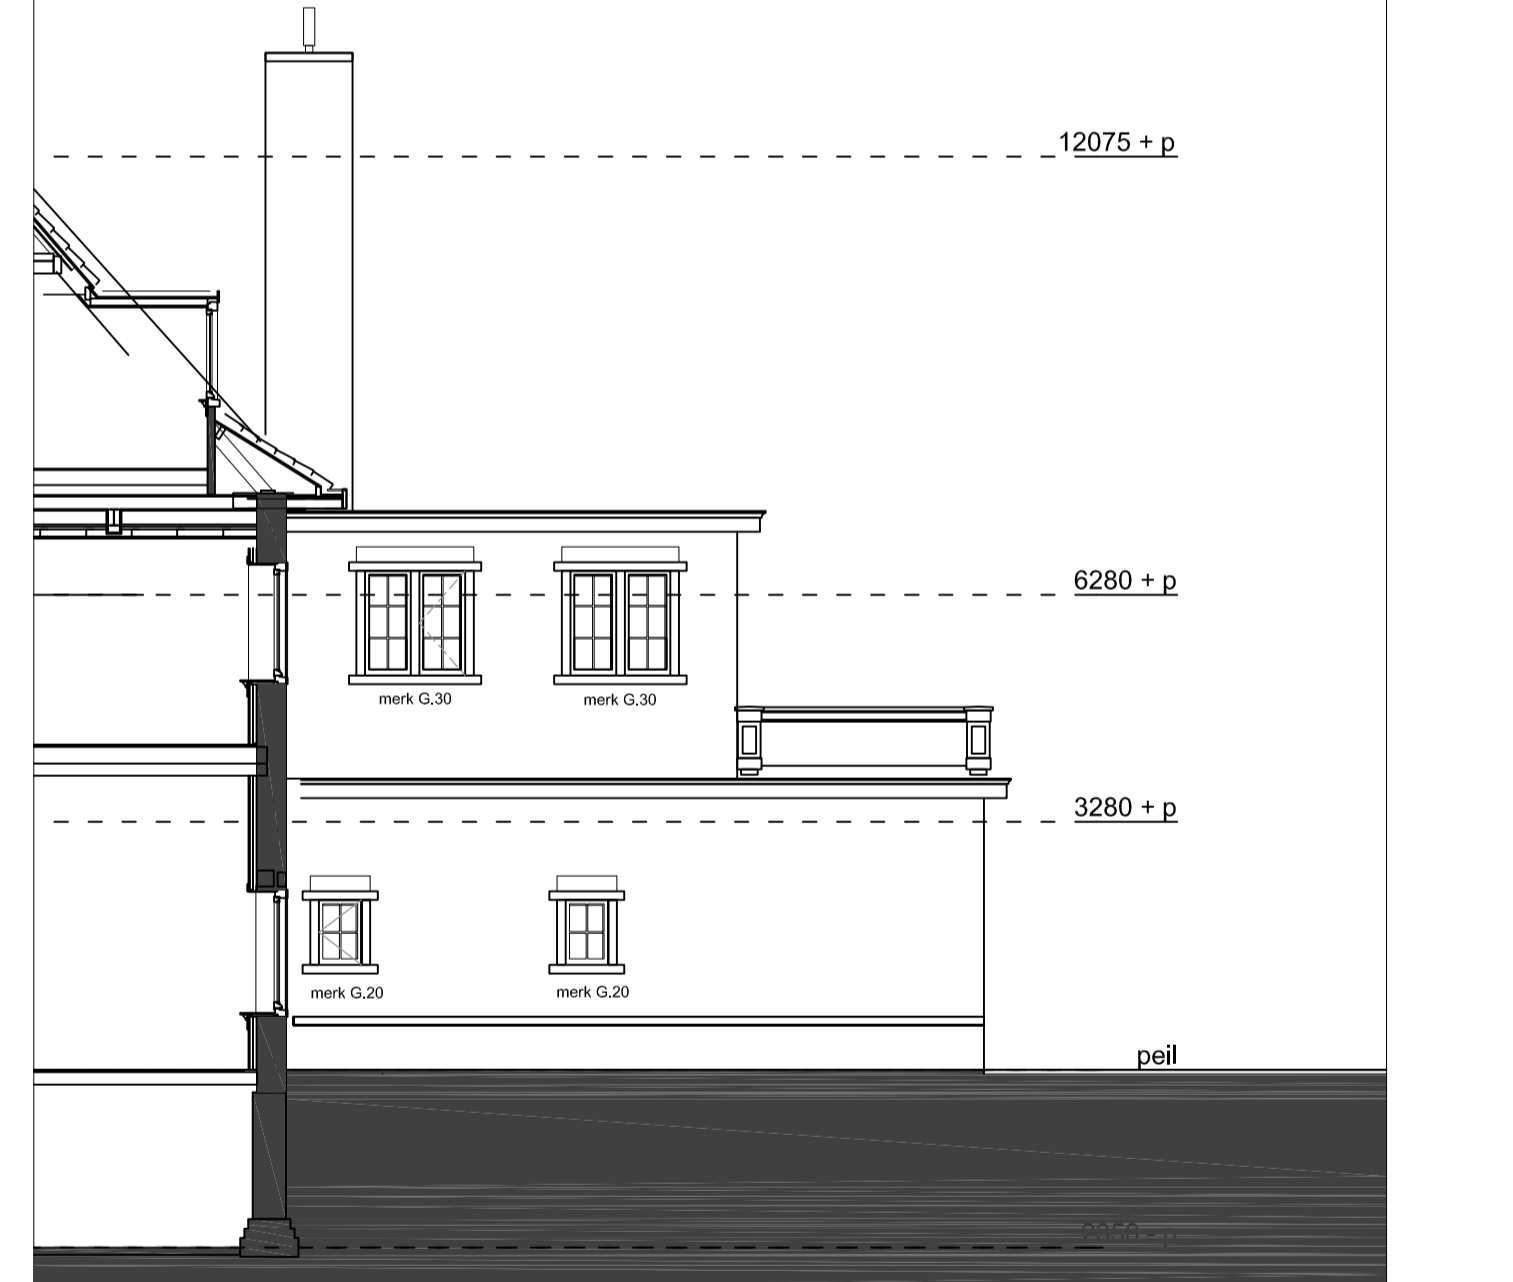

C''''-C'''''

ROELOFS & HAASE

Nijverdalseweg 149
Postbus 216
7460 AE RIJSEN
t. 0548 - 53 73 73
f. 0548 - 54 01 11

Voormalig schippersinternaat

Wonen met zorgvoorziening te Nijmegen
geveltekening ACHTERGEVEL, vervangen ramen/deuren en draairichting

Architekt: **647**

getekend: RI
datum: 23-09-2010

schaal: 1:100
laatste datum:

blad: **W661**
647/tek EM-R&H alle gevel

GEWIJZIGD DD:
A 28-09-2010 RI