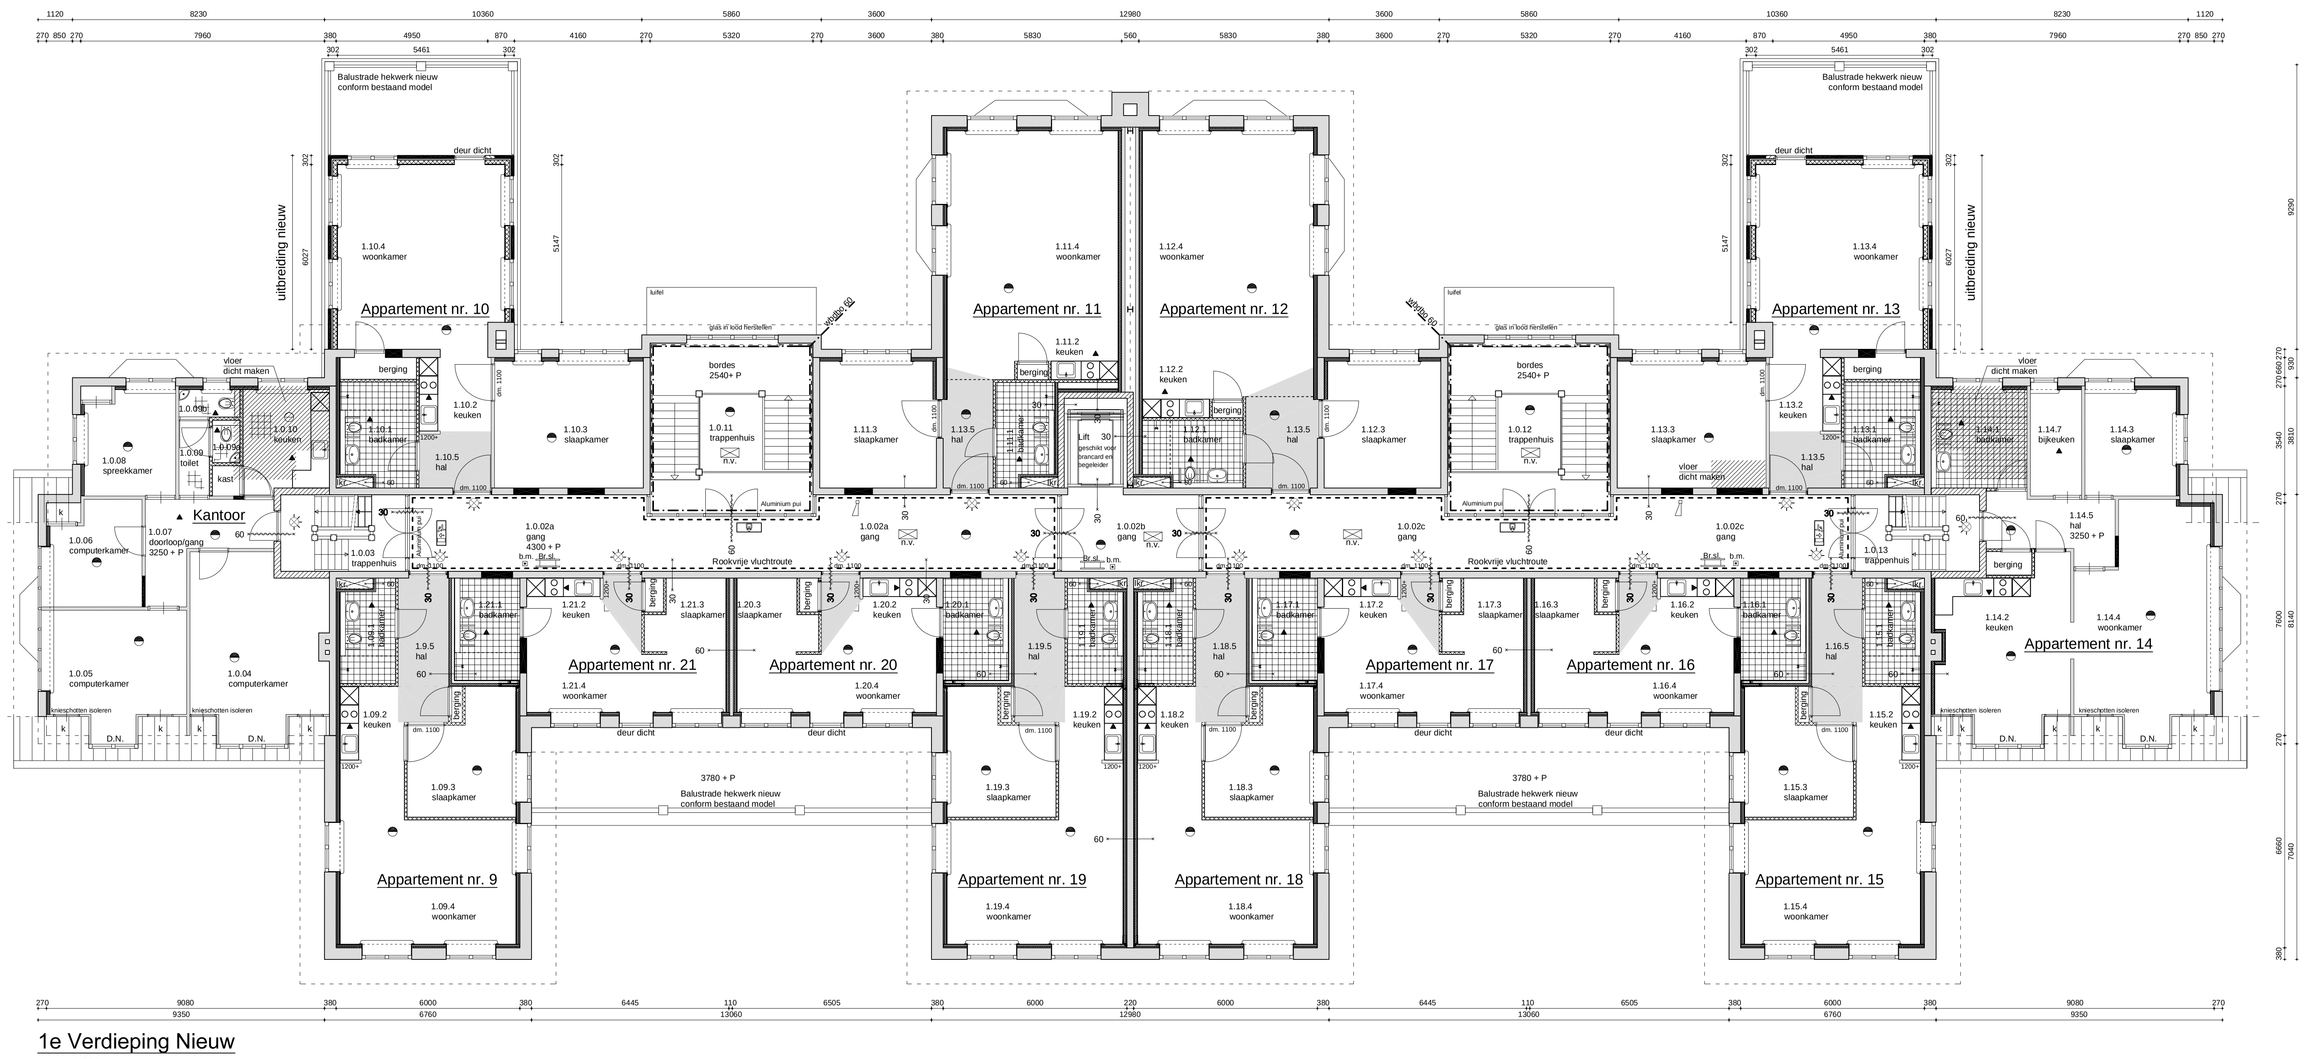
Appartement nr. 10
Appartement nr. 11
Appartement nr. 12
Appartement nr. 13
Appartement nr. 14
Appartement nr. 15
Appartement nr. 17
Appartement nr. 18
Appartement nr. 19
Appartement nr. 20
Appartement nr. 21
Appartement nr. 9
Kantoor
uitbreiding nieuw
Balustrade hekwerk nieuw conform bestaand model
deur dicht
Rookvrije vluchtroute
3780 + P
1.09.4 woonkamer
1.10.4 woonkamer
1.11.4 woonkamer
1.12.4 woonkamer
1.13.4 woonkamer
1.15.4 woonkamer
1.18.4 woonkamer
1.19.4 woonkamer
1.20.4 woonkamer
1.21.4 woonkamer
1.14.4 woonkamer
1.14.5 hal 3250 + P
bordes 2540+ P
